


IVÁNC  
KÖZSÉG  
IGAZGATÁSI TERÜLET  
SZABÁLYOZÁSI TERVE

M 1: 10 000

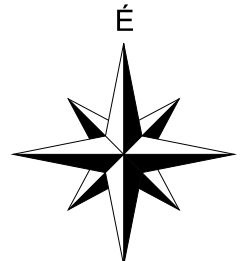

JELMAGYARÁZAT:

VONALAS SZABÁLYOZÁSI ELEMEL

KÖZIGAZGATÁSI HATÁR	
BELTERÜLETHATÁR	
BEÉPÍTÉSRE SZÁNT TERÜLET HATÁRA	
SZABÁLYOZÁSI VONAL	
TERÜLETFELHASZNÁLÁSI EGYSEG HATÁRA	
ÖVEZETHATÁR	
MŰEMLEKI KÖRNYEZET HATÁRA	
NEMZETI PARK HATÁRA	
FOKOZOTTAN VÉDETT TERÜLET HATÁRA	
NATURA2000 TERÜLET HATÁRA	
FELSZÍNI VÍZVÉDELMI TERÜLET	
HIROGEOLOGLAI VÉDŐIDOM "B" ZÓNA	
ÁRVIZI ELÖNTÉS HATÁRA	
ÜLTETÉSI KÖTELEZETTSÉG HATÁRA	
CSÜSZÁSVESZÉLYES TERÜLET HATÁRA	

BEÉPÍTÉSRE SZÁNT TERÜLET ÉPÍTÉSI ÖVEZETEI


GAZDASÁGI TERÜLET	
MEZŐGAZDASÁGI CÉLÚ (ÚJMAJOR TERÜLETE)	
KÜLÖNLEGES TERÜLET	
SENTRILARA MAJOR VADÁSSZÁLLO	
HOSZSU MAJOR TERÜLETE	
BEÉPÍTÉSRE NEM SZÁNT TERÜLET ÉPÍTÉSI ÖVEZETEI	
KÖZLEKEDÉSI ÉS KÖZMŰTERÜLETEK	
MEZŐGAZDASÁGI ÚT	Köm
HÍRKÖZLESI LÉTESÍTMÉNY	Köz1
GAZFOGADÓ ÁLLOMÁS	Köz2
ERDŐTERÜLETEK	
MEZŐVÉDŐ	Ev1-0
TELEPÜLÉSVÉDELMI	Ev1-1
MŰTÁRGYVÉDELMI	Ev1-2
VÉDETT	Ev2

MEZŐGAZDASÁGI TERÜLET	
VÉDETT TERÜLETEN LÉVO	
ALTALANOS MEZŐGAZDASÁGI	
GYEPTERÜLET	

VÍZGAZDÁLKODÁSI TERÜLET	
ÁLLÓVÍZ, FOLYÓVÍZ, ÁRNYK, MEDRE ÉS PARTI SÁVJA	
MALÁKA HALÁSTÓ	
HOLTÁG REHABILITÁCIÓ	
VÍZGAZDÁLKODÁSI MŰSZAKI LÉTESÍTMÉNYEK	

EGYÉB SZABÁLYOZÁSI ELEMEL

VÉDŐTERÜLET ÉS VÉDŐSÁV HATÁRA	
NYILVÁNTARTOTT RÉGÉSZETI LELŐHELY	
20KV-OS ELEKTROMOS VÉZETEK	
NAGYKÖZÉPNYOMÁSÚ GÁZVEZETEK	
EGYEDI TÁJÉRTÉKEK	
FESZÜLET	
HELYI VÉDELEM ALATT ÁLLÓ ÉPÜLET	
VÉDETT FASOR	

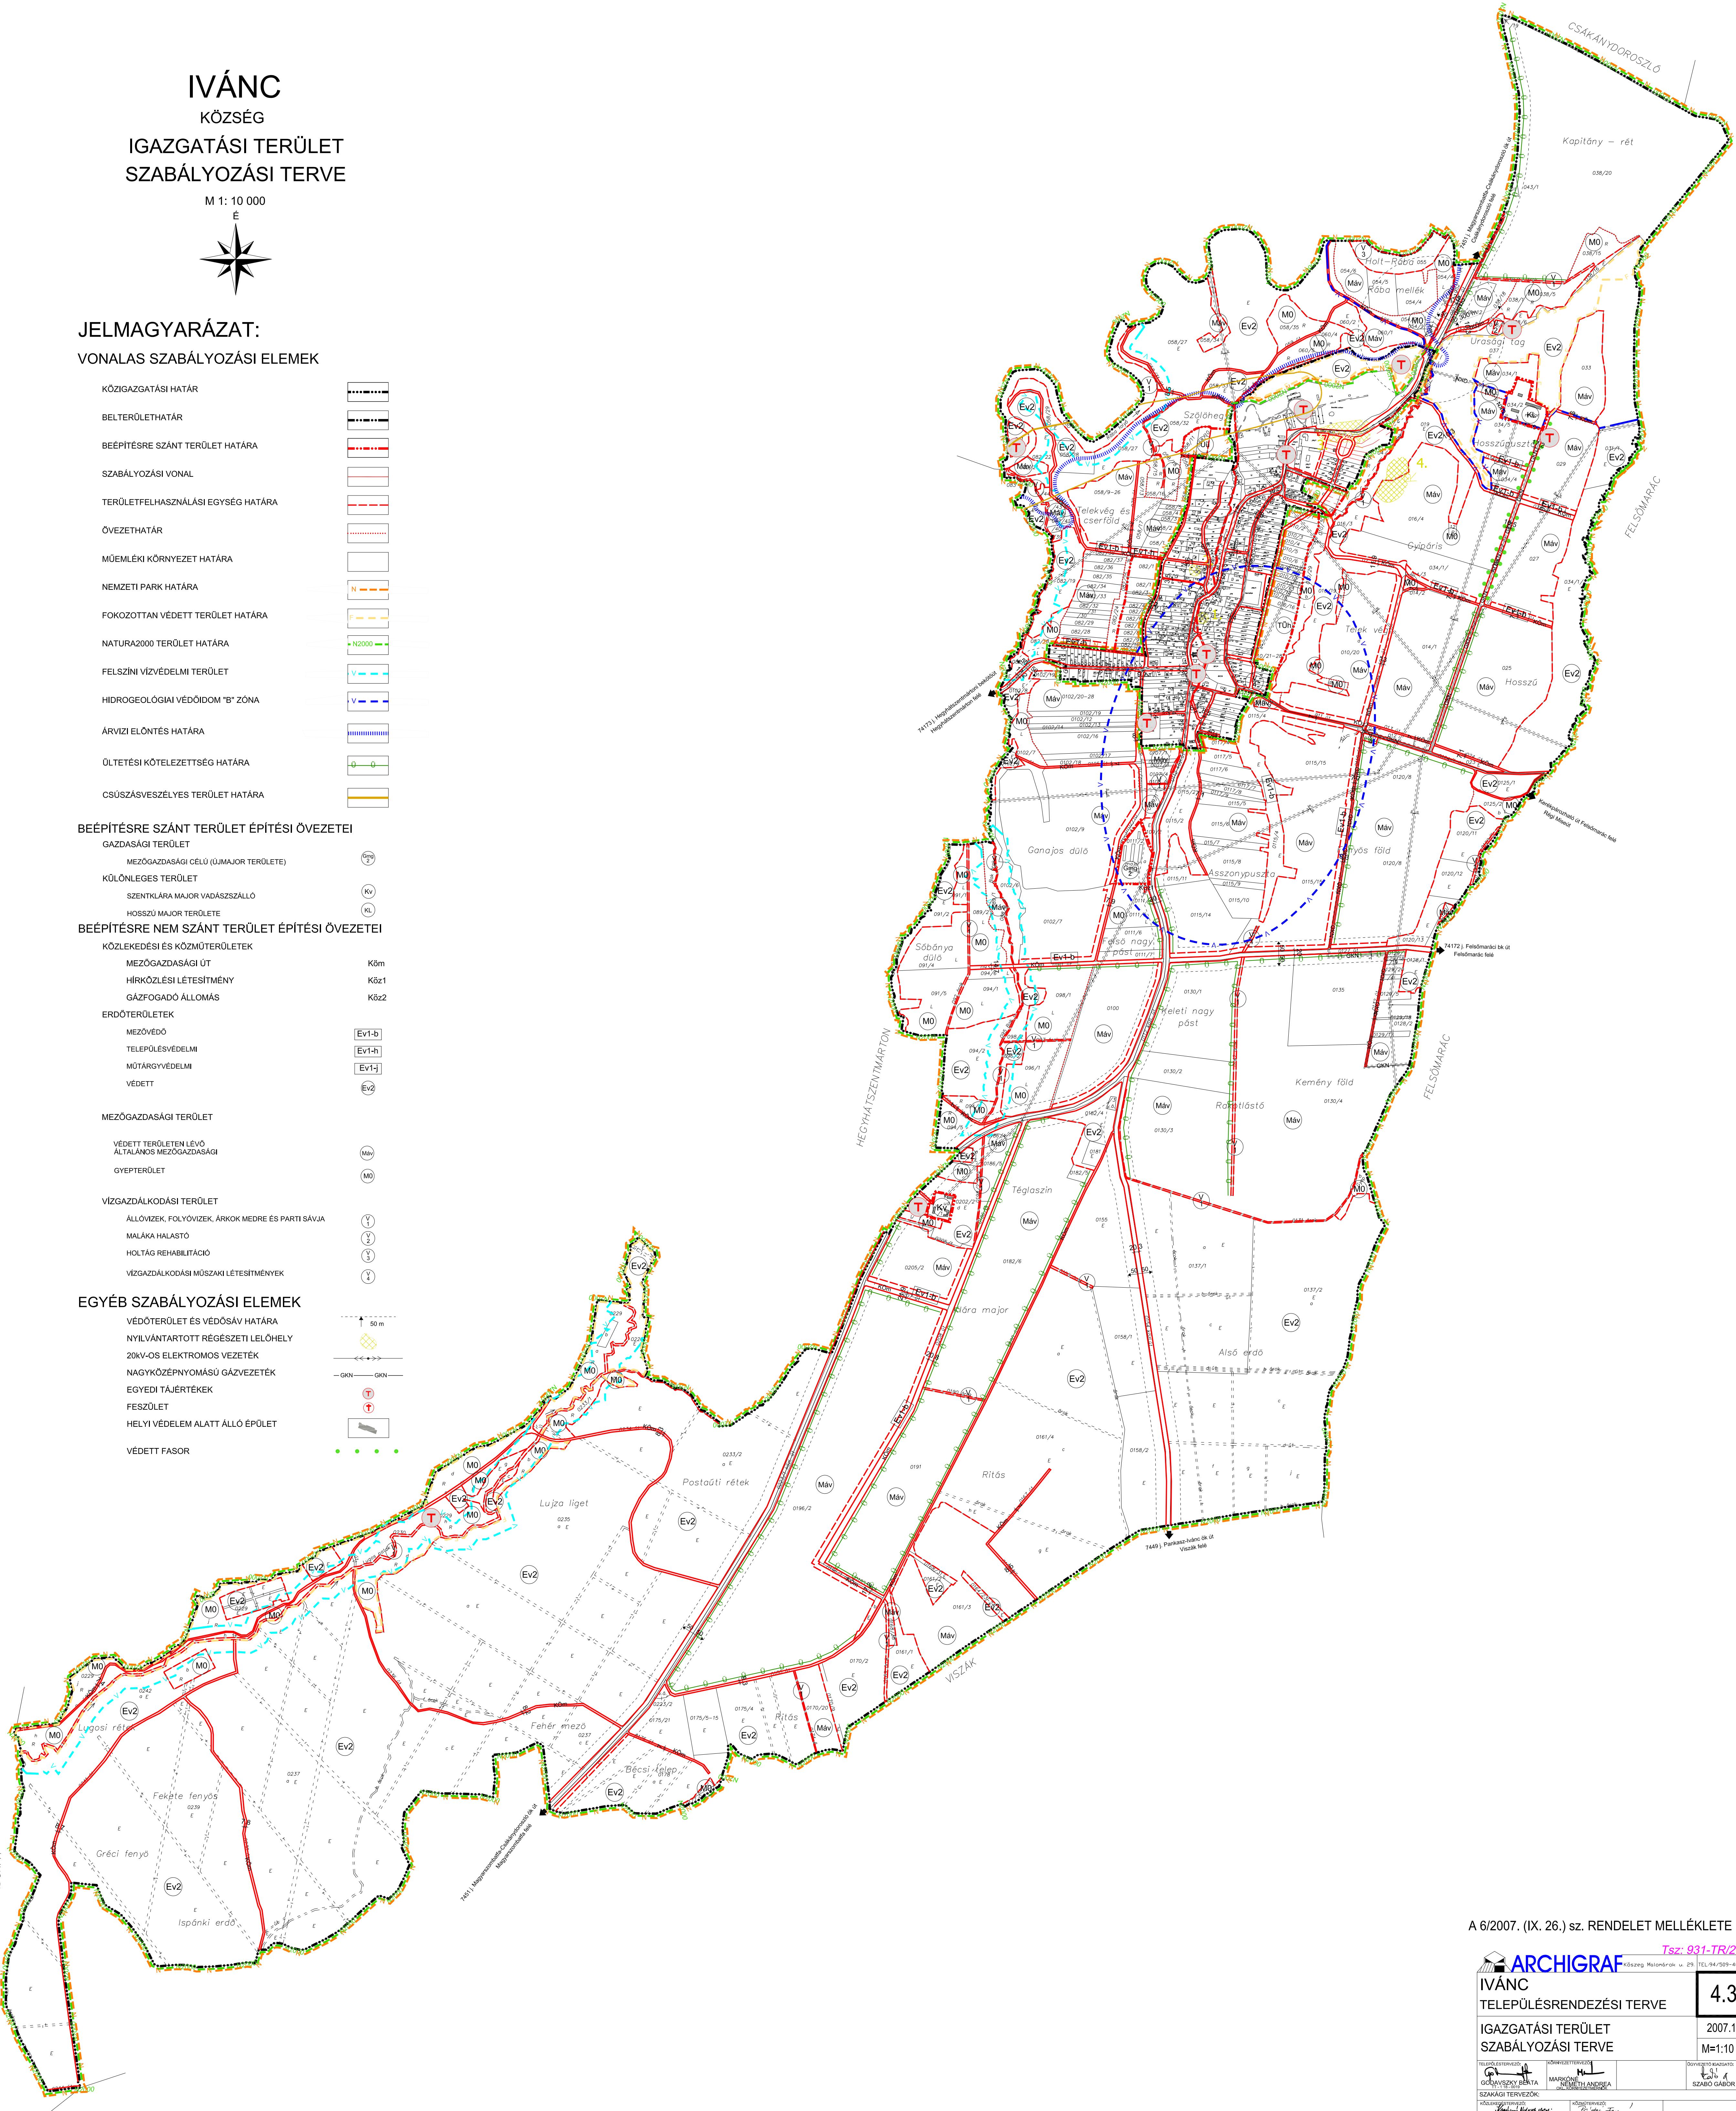

A 6/2007. (IX. 26.) sz. RENDELET MELLÉKLETE

ARCHIGRAF Tsz. 931-TR/2004

IVÁNC  
TELEPÜLÉSRRENDEZÉSI TERVE

4.3.

IGAZGATÁSI TERÜLET  
SZABÁLYOZÁSI TERVE

2007.10.  
M=1:10 000

IGAZGATÁSI TERÜLET  
SZABÁLYOZÁSI TERVE

IGAZGATÁSI TERÜLET  
SZABÁLYOZÁSI TERVE

Az ábrák a Vas Megyei Földhivatal, Szombathely által 2005.01.05.-én hitelesített 1:10 000 és 1:12 000 térképek alapján készültek.